


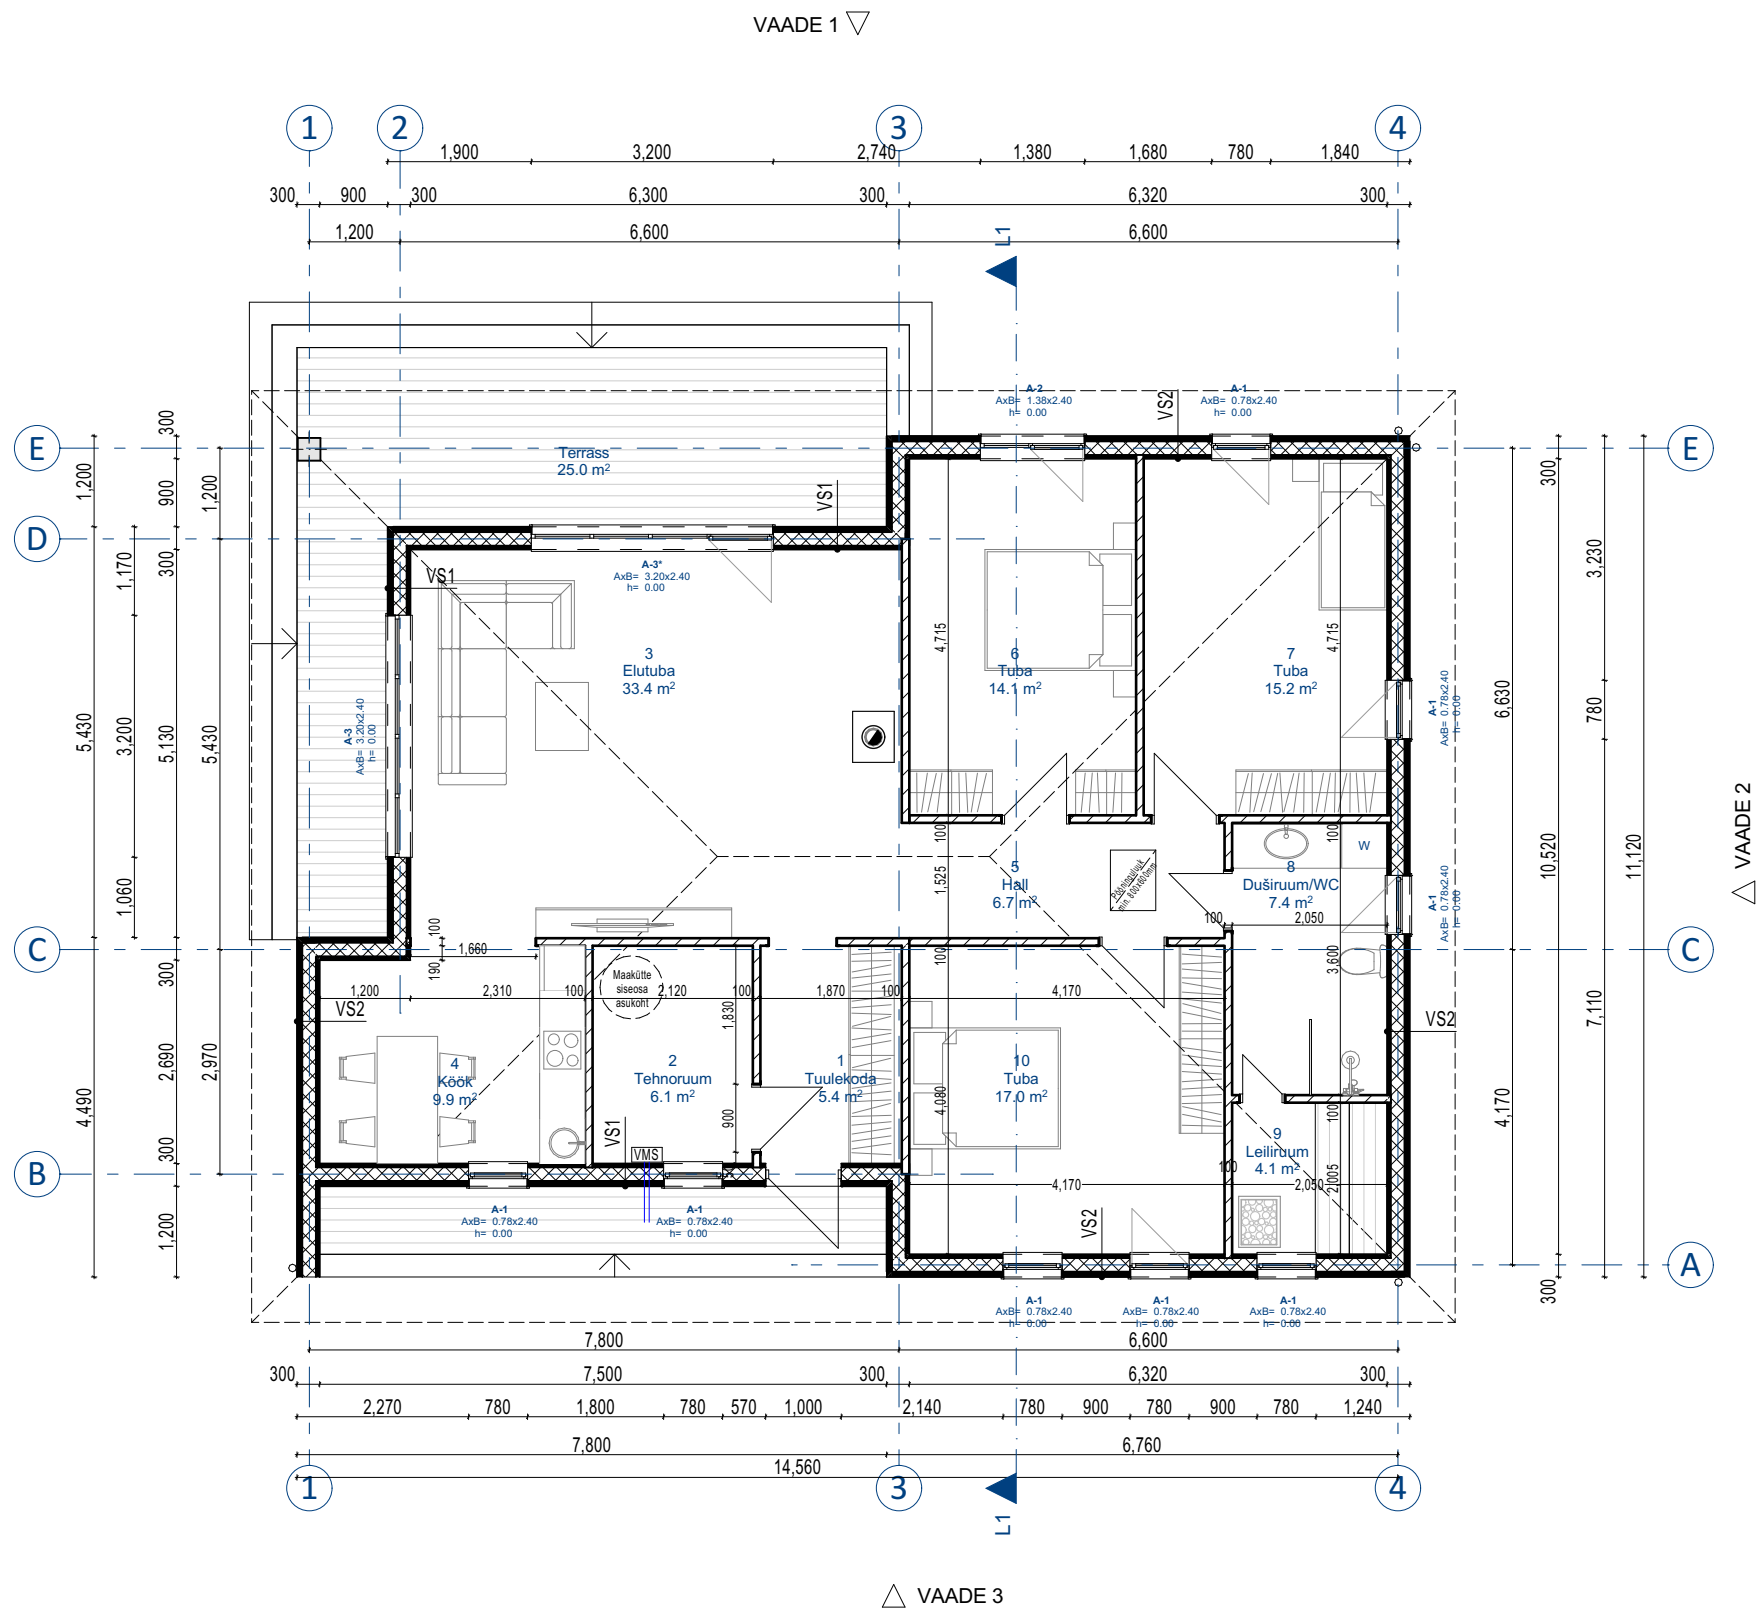

KORTER 1			
KORRUS	NR	RUUM	PINDALA
Esimene	1	Tuulekoda	5.4
Esimene	2	Tehnorum	6.1
Esimene	3	Elutuba	33.4
Esimene	4	Kõök	9.9
Esimene	5	Hall	6.7
Esimene	6	Tuba	14.1
Esimene	7	Tuba	15.2
Esimene	8	Duširuum/WC	7.4
Esimene	9	Leiliruum	4.1
Esimene	10	Tuba	17.0
			119.3 m²

EHITISEALUNE PIND 163,7 m²



MiHo OÜ
Registrikood: 11344754
Reg.nr: EEP000998
Pae 25-33 Tallinn
phone: +372 56 642 338
email: kristina@miho.ee

Objekt:

Asukoht:

ÜKSIKELAMU
PÄRNU MAAKOND,
TORI VALD,
SINDI LINN,
KALDA tee 15

Joonis:

PÕHIKORRUSE PLAAN

Arhitekt:	KRISTINA SEPP		
Projekti staadium:	EELPROJEKT		
Kuupäev:	Töö nr:	Möötkava:	Leht:
14/05/2024	10-2024	1:100	AR-5-02