


LÖIGE 1

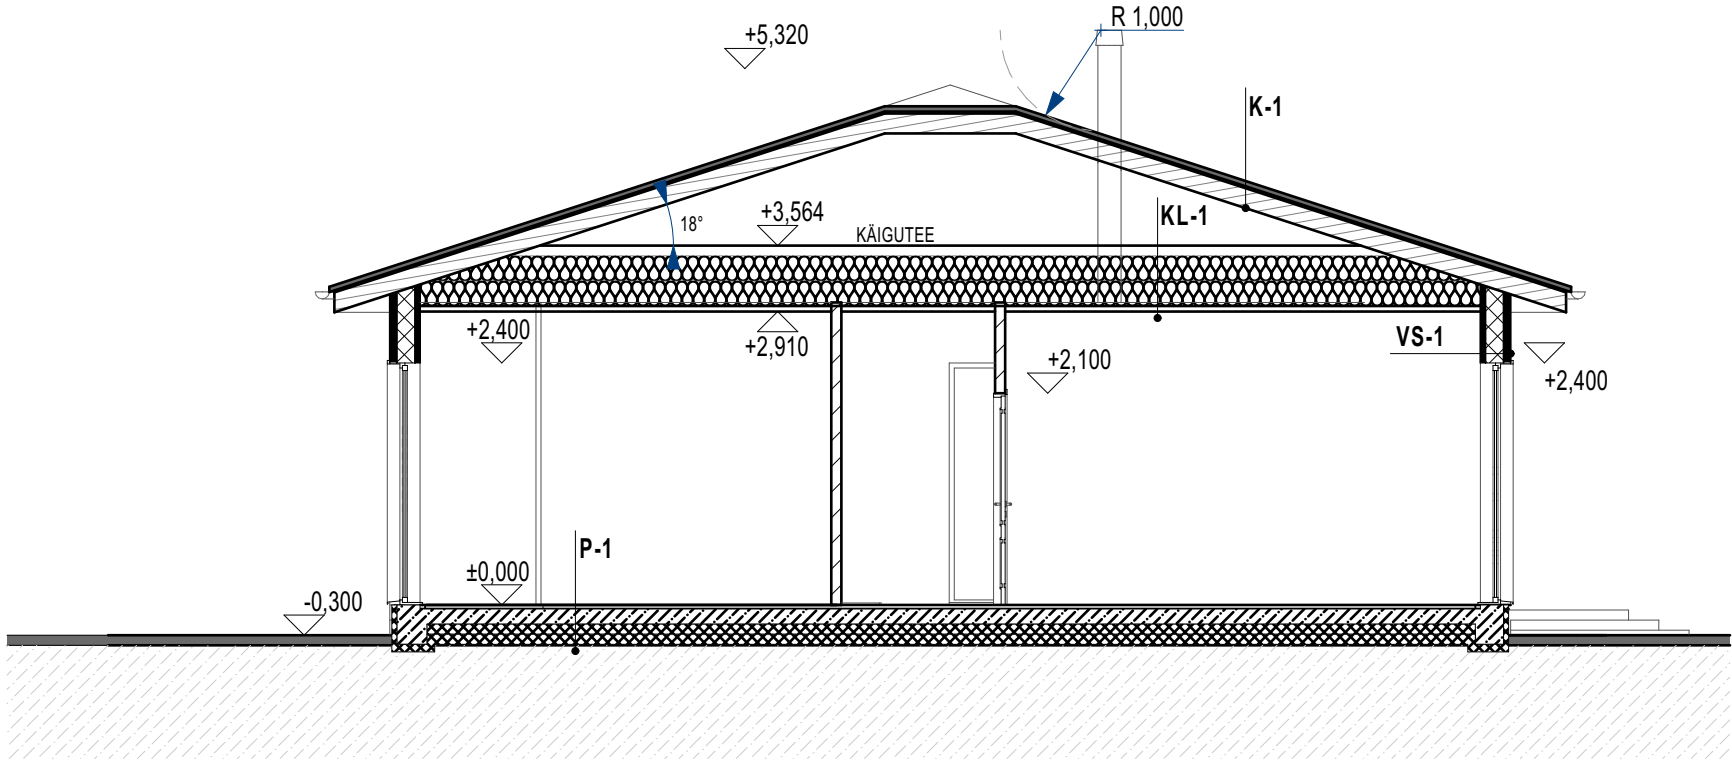

Katusekivi
Roovitus 45x45 mm
Tuulutusslatt 20x45 mm
Aluskate
Fermi vöö 145x45 mm
Lisasoojustusslatt 255x45 mm
Soojustus 500 mm

PUITFERMID 50x150 mm,
 AURUTÕKE
 Puitroovitus 22x100mm
 vahel PUISTEVILL 500 mm
 METALLKARKASS 50 mm,
 KIPSPLAAT

Põrandakate(nt.parkett)
Kipsivalu koos küttetorustikuga
40mm EPS100
100mm betoonplaat
Ehituskile
Soojustus EPS100 põrand 300mm
vahel radoonikile
Tihendatud täitepinnas

Väliskiht- Vertikaalne laudis 22 mm
Horisontaalne roovitis
Püstroov
Soojustus PIR 200 mm
Raudbetoon (Kandev kiht)50-140 mm
Siseviimistlus vastavalt sisearhitektuuri projektile

Raudbetoon 70mm
Soojustus PIR 200 mm
Raudbetoon (Kandev kiht) 50-140 mm
Siseviimistlus vastavalt sisearhitektuuri projektile



MiHo OÜ
Registrikood: 11344754
Reg.nr: EEP000998
Pae 25-33 Tallinn
phone: +372 56 642 338
email: kristina@miho.ee

Objekt: **ÜKSIKELAMU**
PÄRNU MAAKOND,
Asukoht: TORI VALD,
SINDI LINN,
KALDA tee 15

L6ige 1-1

Arhitekt: KRISTINA SEPP

Projekti staadium: **EELPROJEKT**

Kuupäev:	Töö nr:	Möötkava:	Leht:
19.03.2024	10-2024	1:75	AR-6-01