


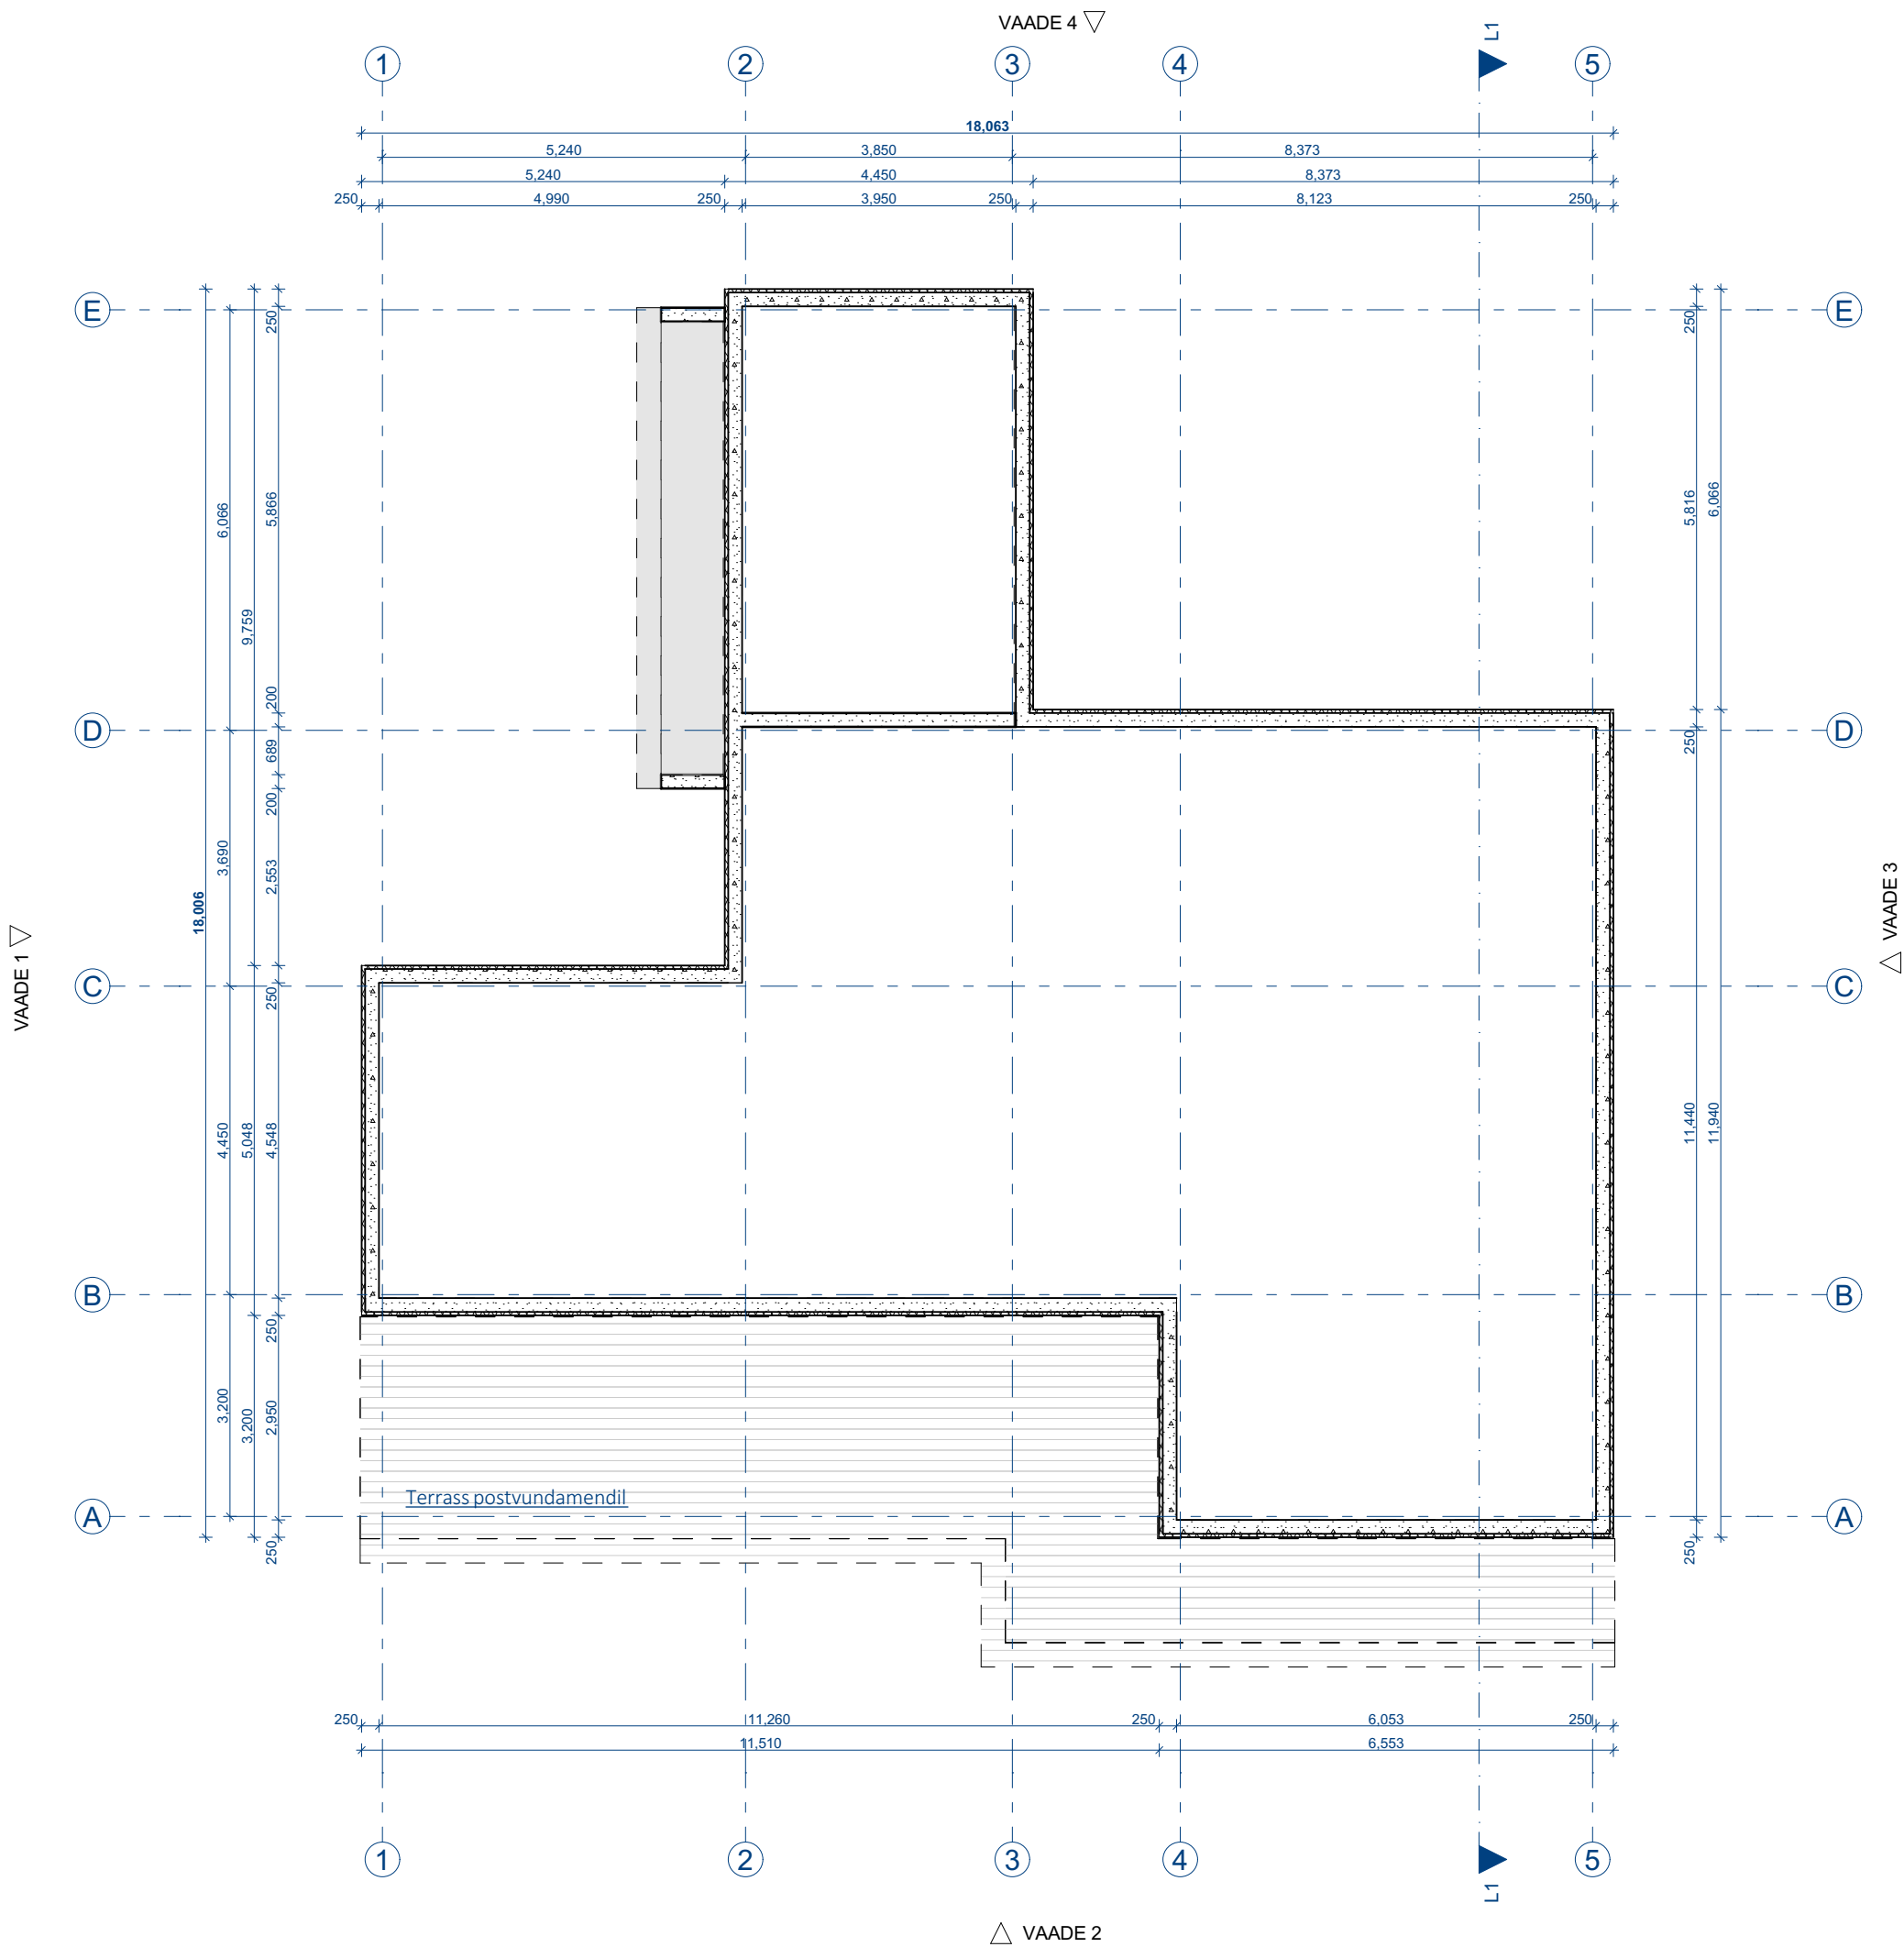

miho ARHITEKTUURIBÜROO MIHO OÜ Registrikood: 11344754 Reg.nr: EEP000998 Pae 25-33 Tallinn phone: +372 56 642 338 email: kristina@miho.ee			
Objekt:	ÜSIKELAMU		
Asukoht:	HARJU MAAKOND, KIILI VALD, KANGRU ALEVIK, KASTE TN 1a		
Joonis:			
VUNDAMENDIPLAAN			
Arhitekt:	Kätlin Tammeveski		
Vastutav arhitekt:	Kristina Sepp		
Projekti staadium:	Eelprojekt		
Kuupäev:	Töö nr:	Möötkava:	Leht:
18/12/2023	136-2023	1:100	AR-1