


KORRUS	NR	RUUM	PINDALA
Esimene	1	Esik	5.9
Esimene	2	Elutuba	35.1
Esimene	3	WC	1.9
Esimene	4	Tuba	11.9
Esimene	5	Tuba	10.7
Esimene	6	Tuba	13.1
Esimene	7	Köök	9.2
Esimene	8	Tuba	13.1
Esimene	9	Vannituba	5.9
Esimene	10	Tehn.ruum	3.3
Esimene	11	Duširuum	3.4
Esimene	12	Leiliruum	3.2
			116.7 m²

EHITISEALUNE PIND
138,8 m²

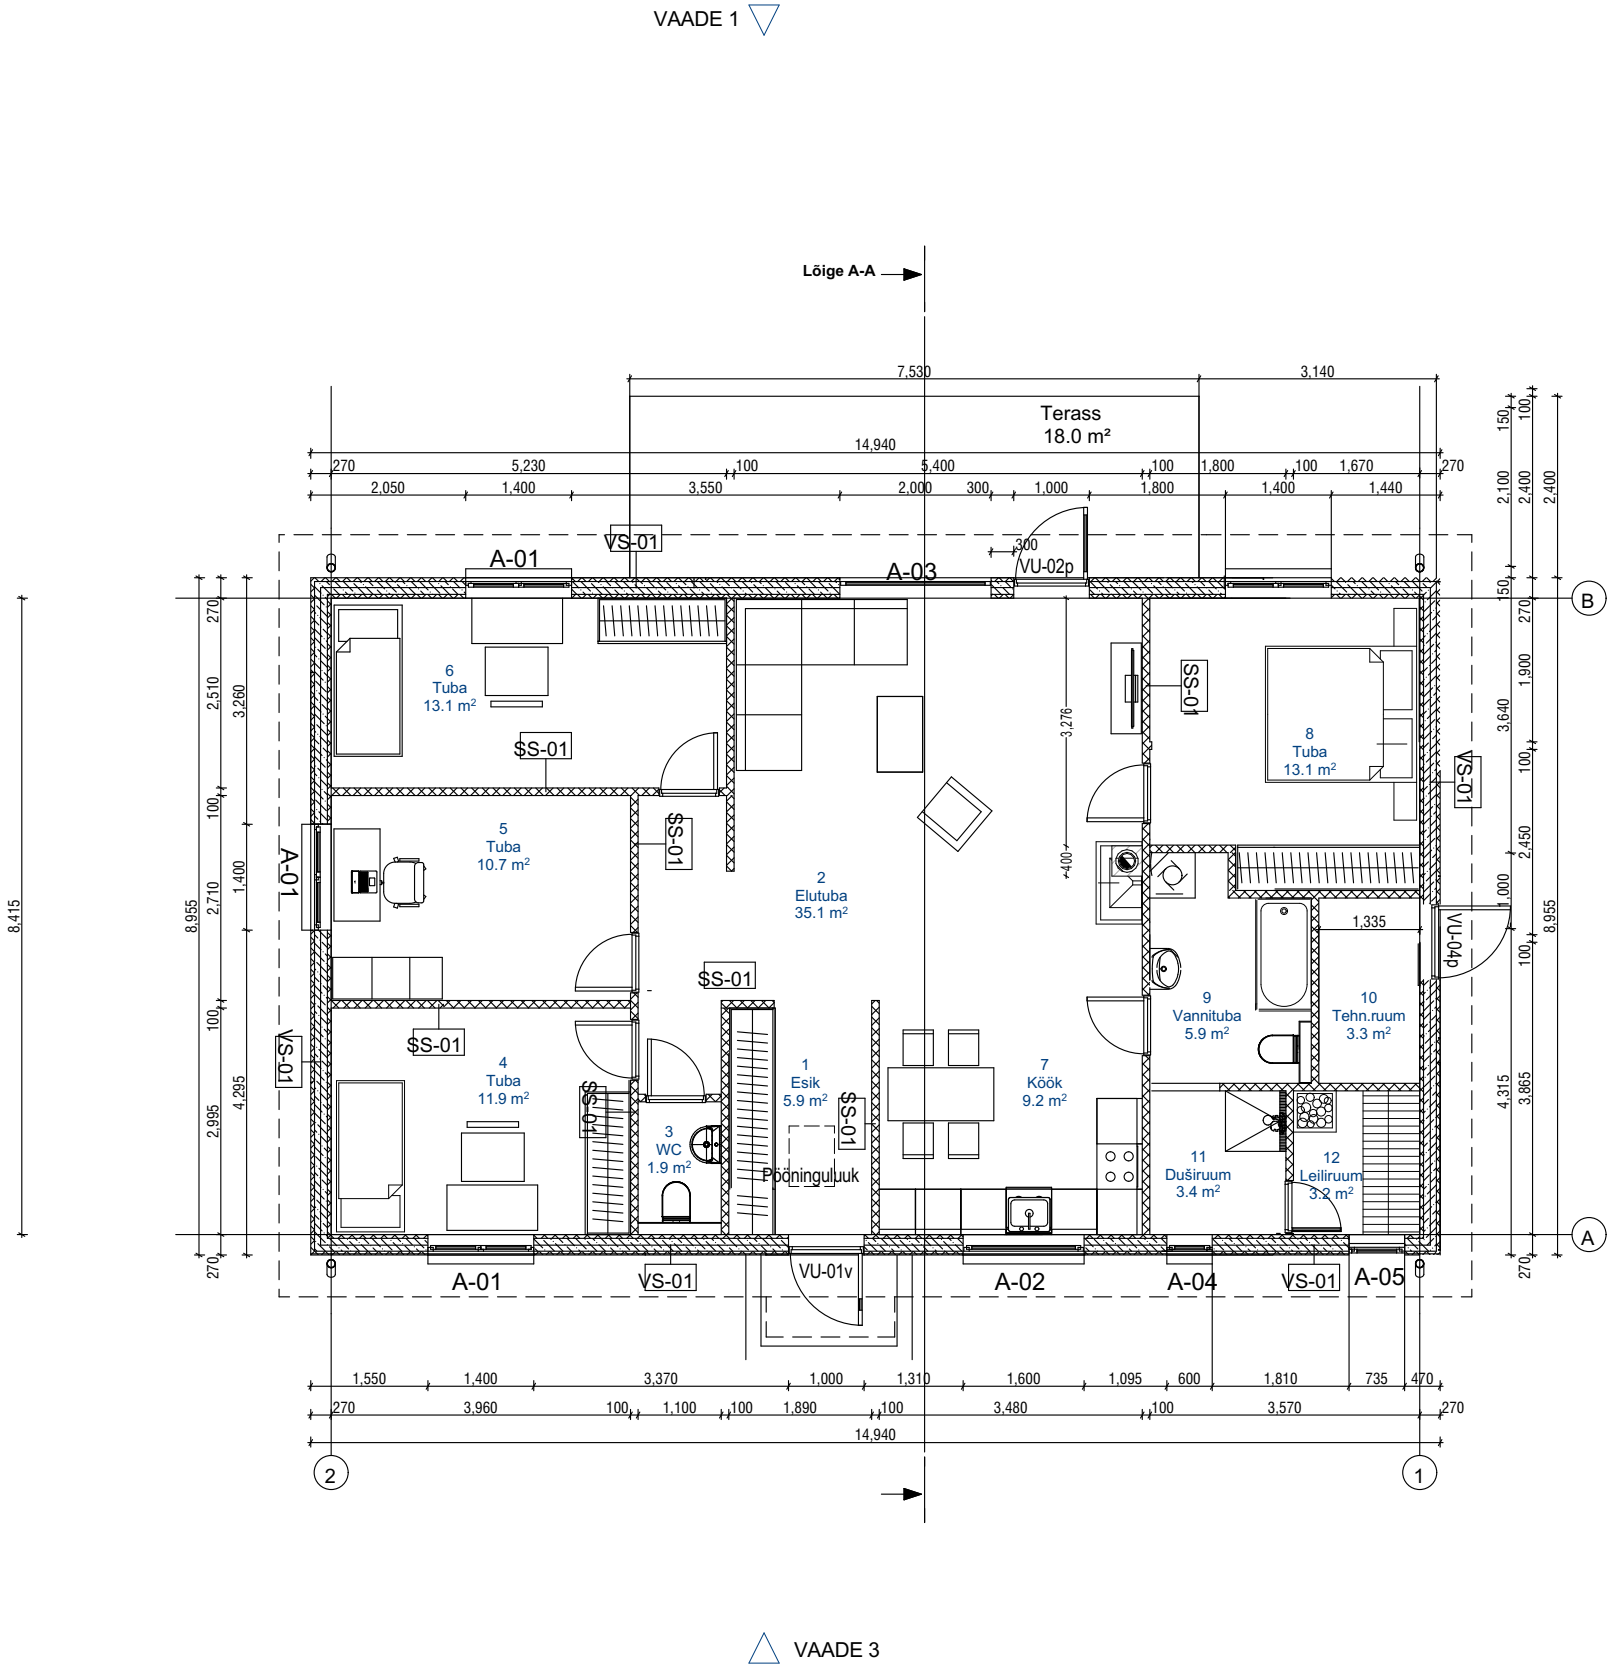

MiHo OÜ
Registrikood: 11344754
Reg.nr: EEP000998
Pae 25-33 Tallinn
phone: +372 56 642 338
email: kristina@miho.ee

Objekt: ÜKSIKELAMU
Asukoht: HARJUMAA,
JÕELÄHTME VALD,
LIIVAMÄE KÜLA,
ERMA TEE 24

Joonis: PÕHIKORRUSE PLAAN

Vastutav arhitekt: KRISTINA SEPP

Projekti staadium: Eelprojekt

Kuupäev: 13/09/2023	Töö nr: 99-2023	Möötkava: 1:100	Leht: AR-5-02
------------------------	--------------------	--------------------	------------------