
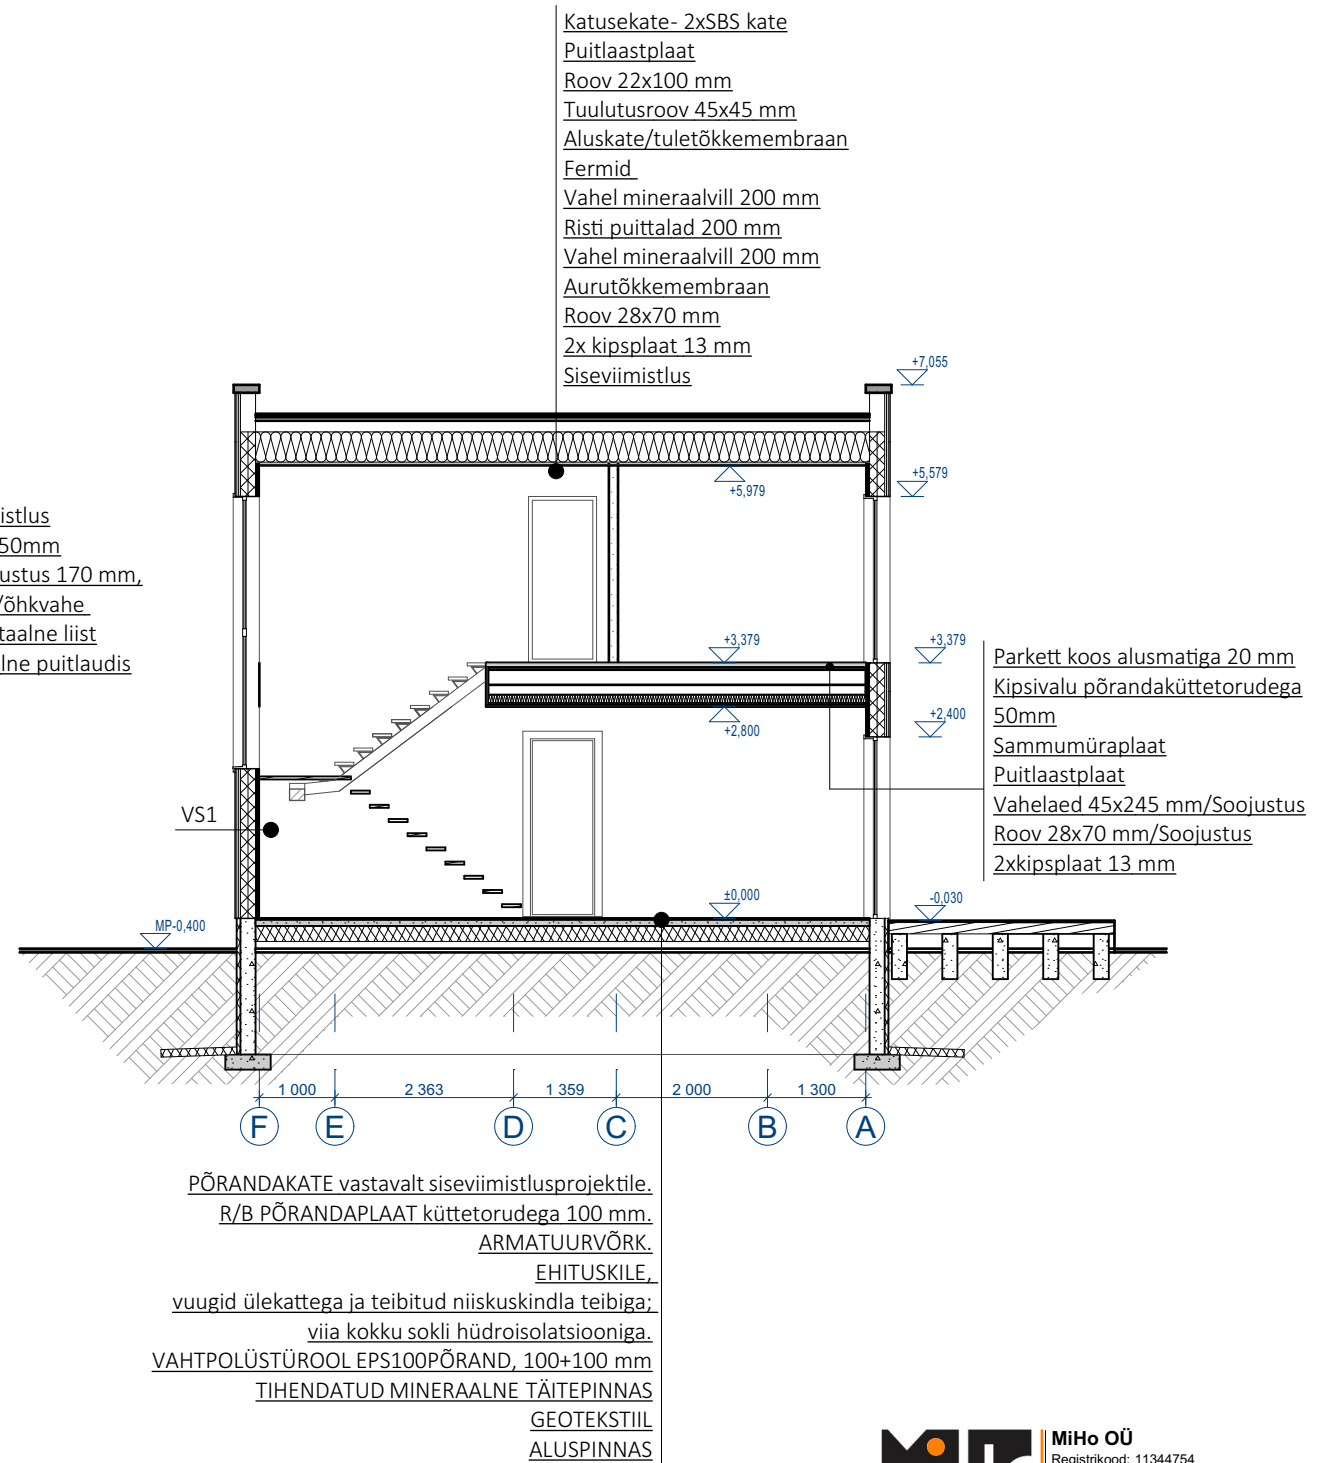


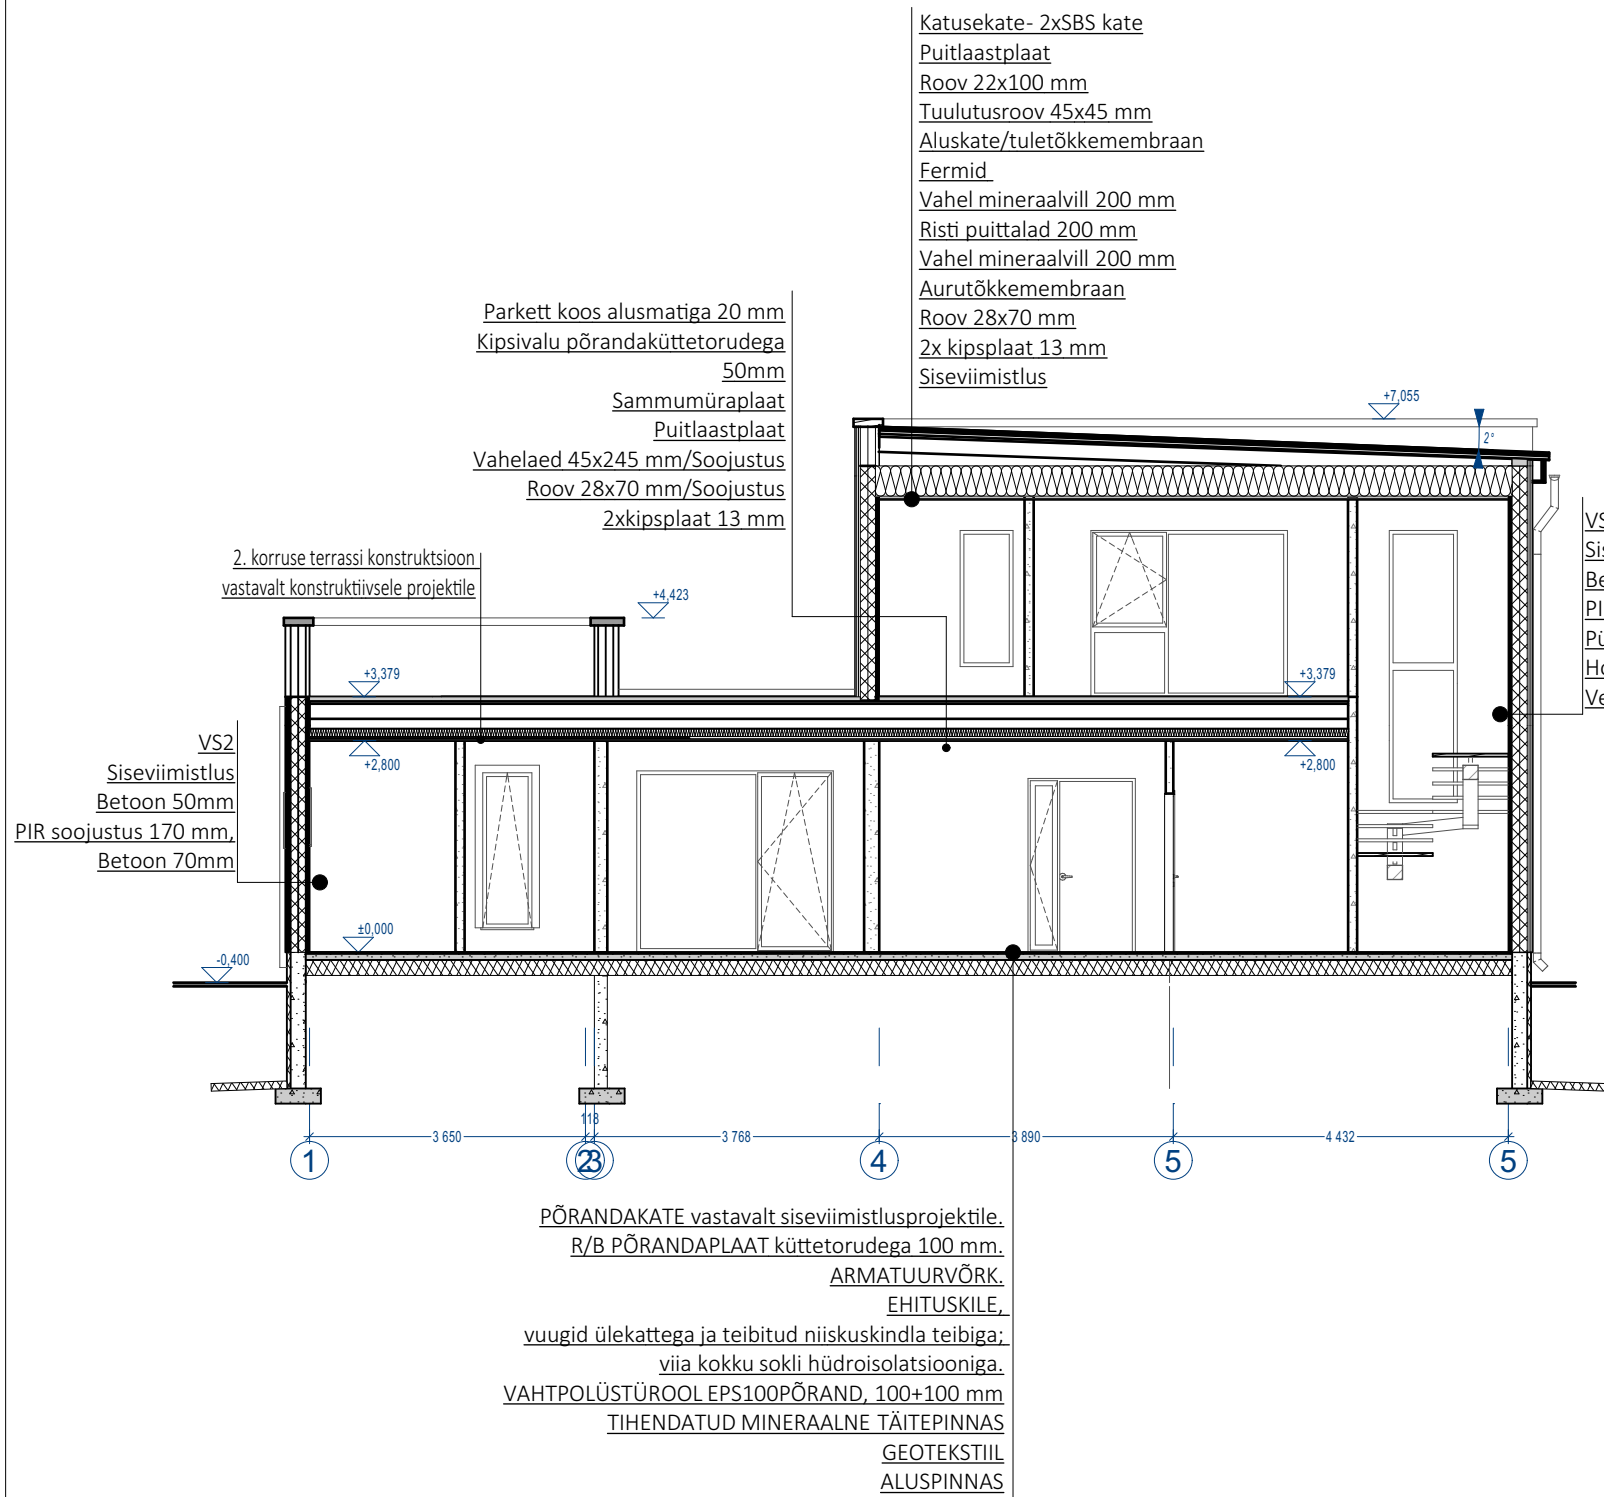

MIHO OÜ
Registrikood: 11344754
Reg.nr: EEP000998
Pae 25-33 Tallinn
phone: +372 56 642 338
email: kristina@miho.ee

Objekt: **ÜSIKELAMU**

Asukoht: **PÄRNUMAA, PÄRNU LINN,
PAPSAARE KÜLA,
JÕESUUDME PÕIK 1**

Joonis:

LÕIKED

Arhitekt: **Kristina Sepp**
Vastutav arhitekt: **Kristina Sepp**

Projekti staadium: **Eelprojekt**

Kuupäev: **23.10.2023** Töö nr: **173-2023** Mõõtkava: **1:100** Leht: **AR-5**