



PÕHIKORRUSE PLAAN

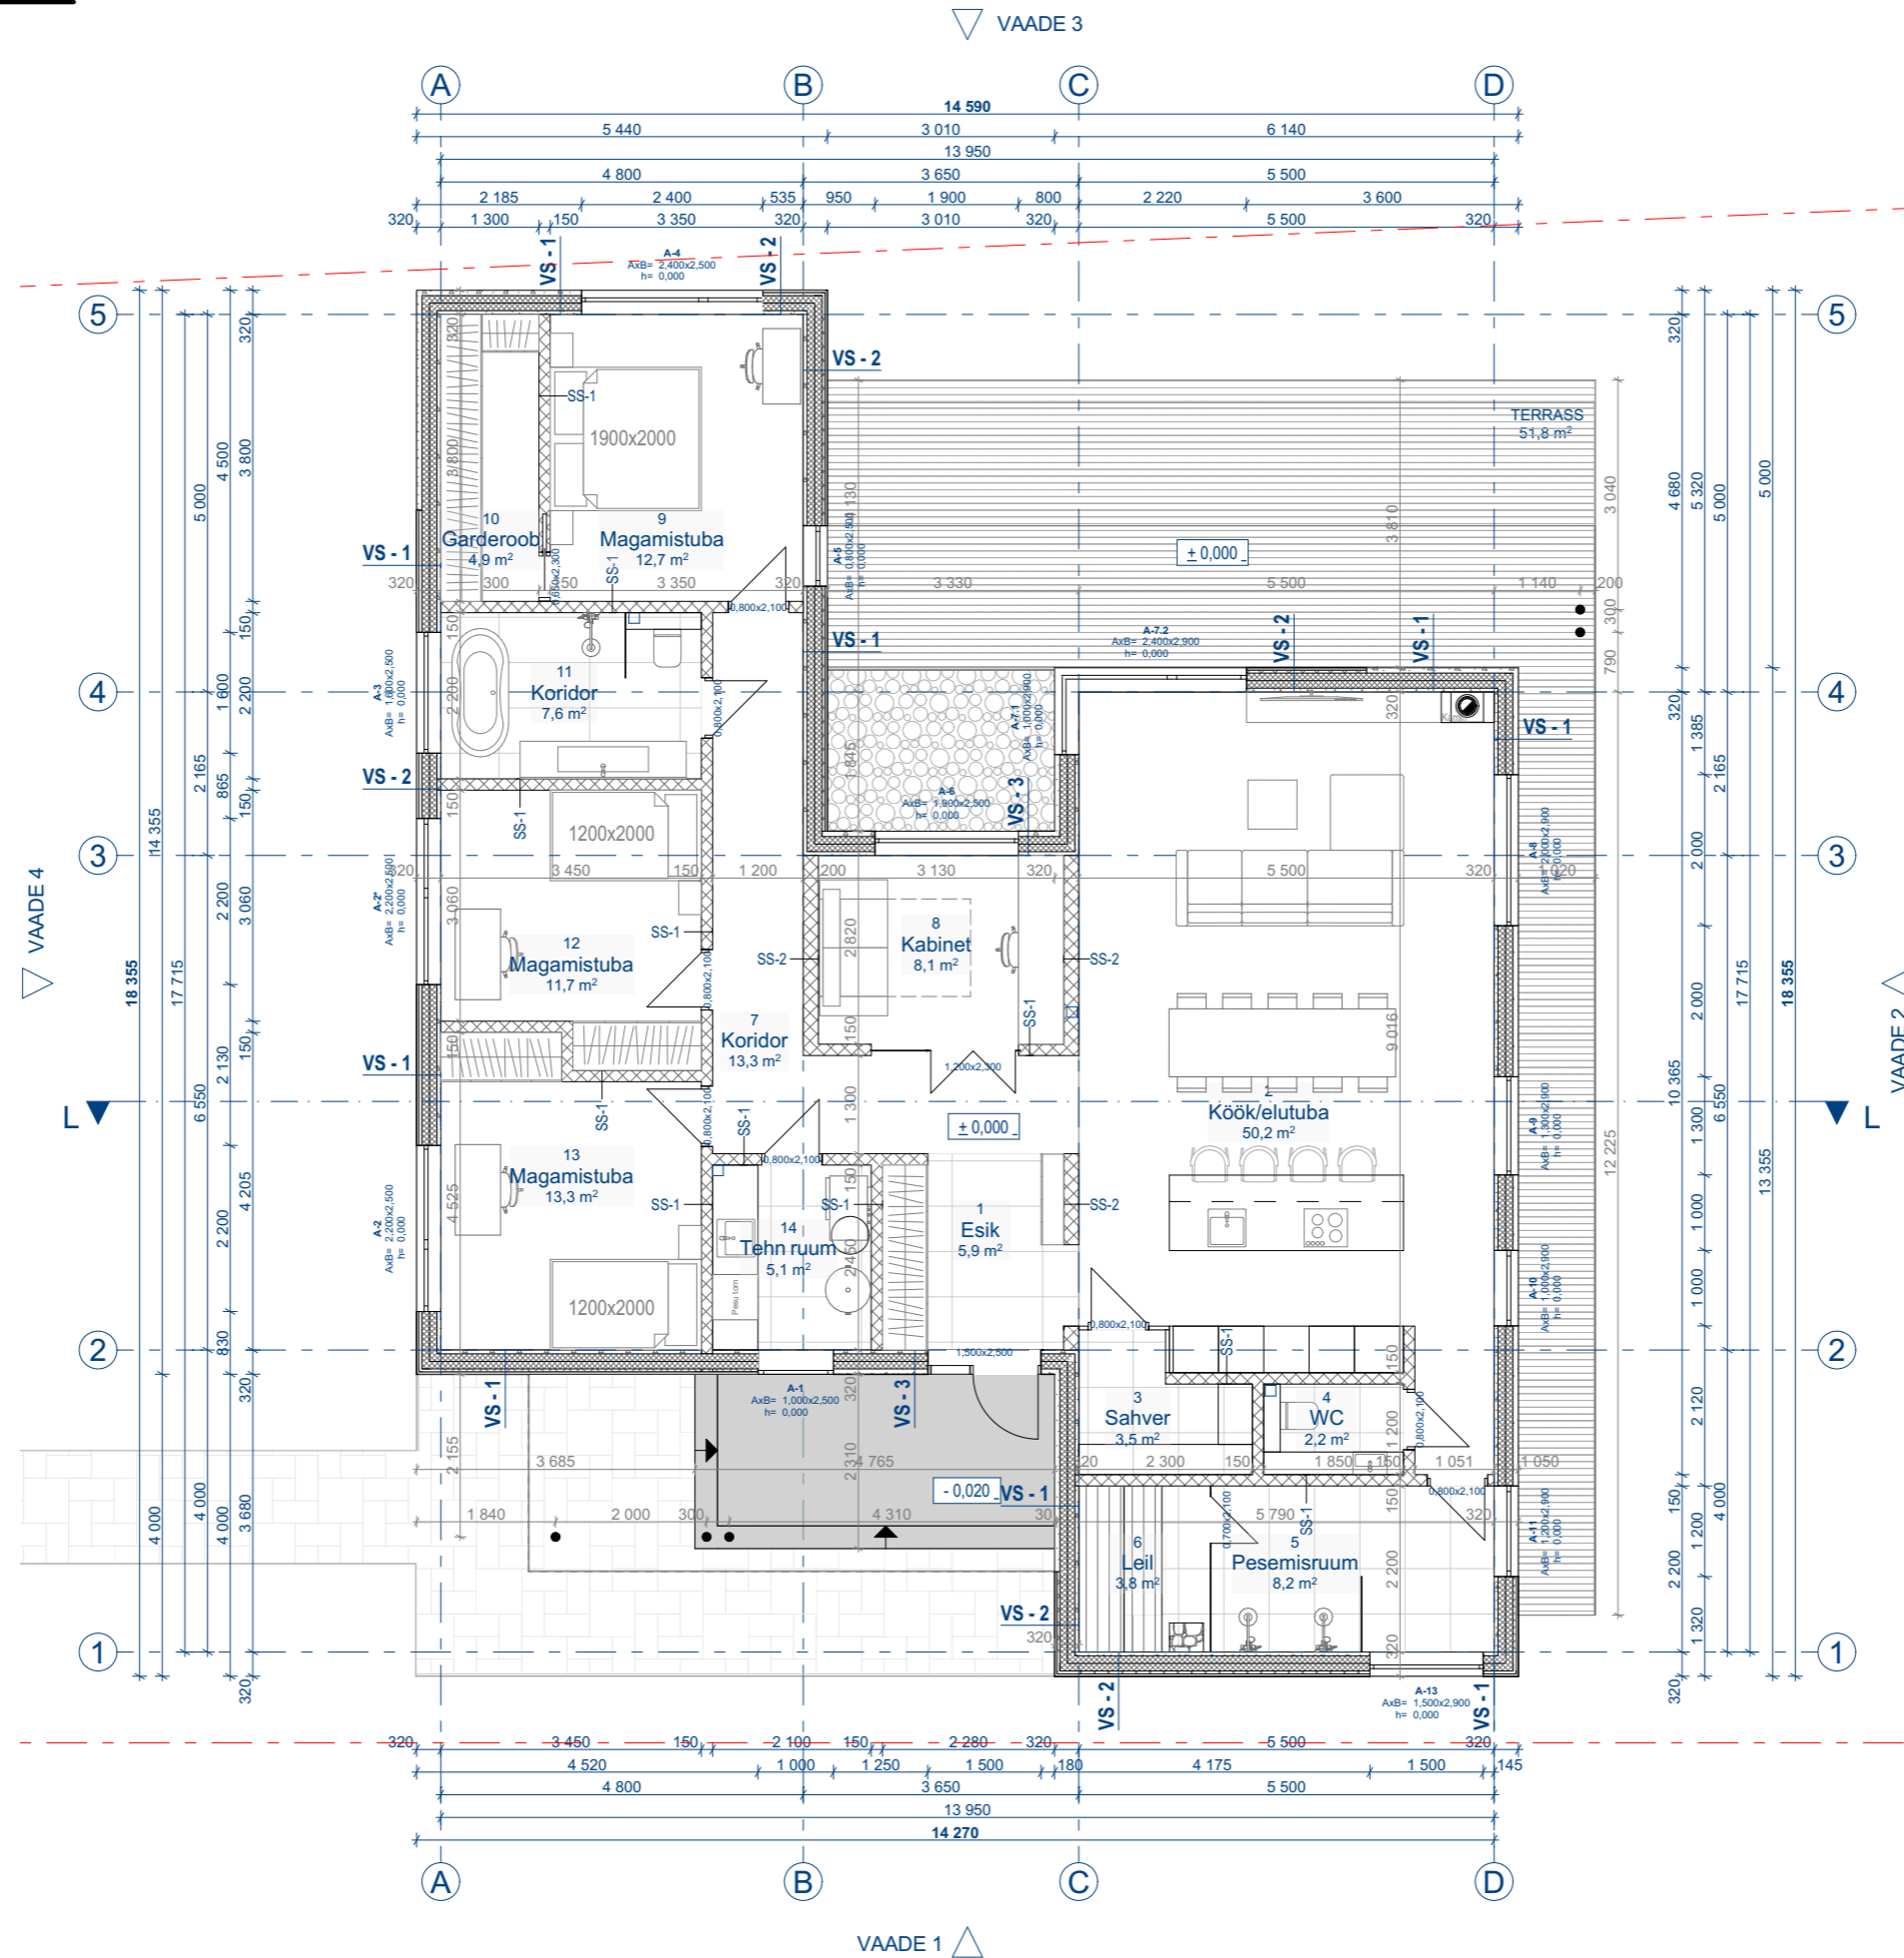

ERAMU NETOPINNAD			
KORRUS	NR	RUUM	PINDALA
Esimene	1	Esik	5,9
Esimene	2	Köök/elutuba	50,2
Esimene	3	Sahver	3,5
Esimene	4	WC	2,2
Esimene	5	Pesemisruum	8,2
Esimene	6	Leil	3,8
Esimene	7	Koridor	13,3
Esimene	8	Kabinet	8,1
Esimene	9	Magamistuba	12,7
Esimene	10	Garderoob	4,9
Esimene	11	Koridor	7,6
Esimene	12	Magamistuba	11,7
Esimene	13	Magamistuba	13,3
Esimene	14	Tehn ruum	5,1
			150,5 m²

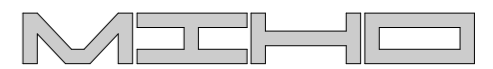

MiHo OÜ
 Arhitektuuribüroo
 Reg.kood 11344754
 Reg.nr EEP00998

Tallinn / Peterburi tee 2f
 +372 56 642 338
 kristina@miho.ee
 miho.ee

Objekt	Üksikelamu Harju maakond / Lääne-Harju vald / Laulasmaa küla Kuusiku tee 3
Joonis	PÕHIKORRUSE PLAAN
Projekti staadium	Eelprojekt
Arhitekt	Irina Privalova
Vastutav arhitekt	Kristina Sepp
Töö nr.	117-24
Möötkava	1:100
Kuupäev	11.11.2024
Leht	AR-5-02