


LÕIGE 1-1

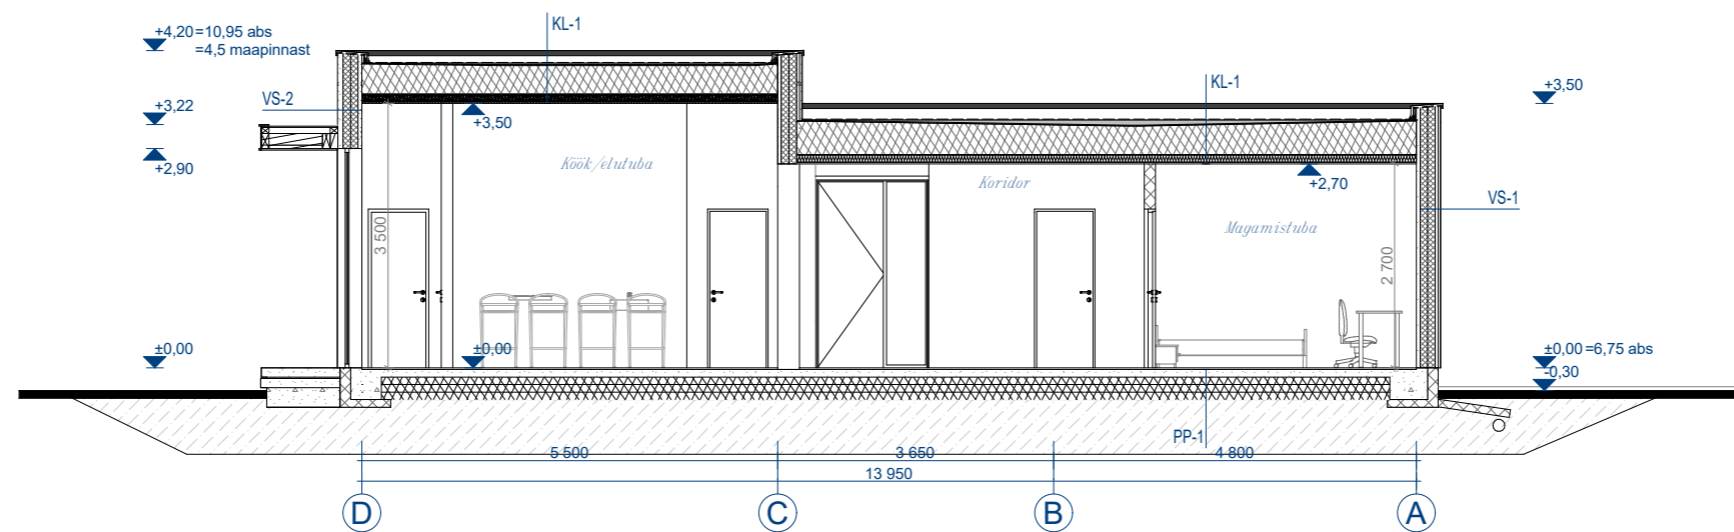

VS-1 U-väärtus 0,13 W/(m²*K)
 Puhas betoon 70 mm
 Soojustus PIR 200 mm
 Raudbetoon (Kandev kiht) 50-140 mm
 Siseviimistlus vastavalt sisearhitektuuri projektile

VS-2 U-väärtus 0,13 W/(m²*K)
 Voodrilaud termotöödeldud 20 mm
 Roovitus 50 mm
 Soojustus PIR 200 mm
 Raudbetoon (Kandev kiht) 50-140 mm
 Siseviimistlus vastavalt sisearhitektuuri projektile

SS-1
 Siseviimistlus
 Kergplokki bet. 150 mm
 Siseviimistlus

SS-2
 Siseviimistlus
 Kergplokki bet. 200 mm
 Siseviimistlus

KL-1 U-väärtus 0,08 W/(m²*K)
 Katusekatte SBS
 Puitlaastplaat 25mm
 Kaldega tuulutusroov kõrgus muutuv 0..90 mm
 Tuletõkke kangas
 Puitferm/PUR vahel 300mm
 Aurutõkke PE-kile
 Mineraalvill 100mm
 2xKipsplaat 25mm

PP-1
 Põrandakate
 Raudbetoon põrandaplaat 100mm
 Armatuurvõrk+vesipõrandaküte
 (Mahukahanemisvuugid vastavalt ruumide jaotusele)
 Armeeritud kile, vuugid ülekattega ja teibitud niiskuskindla teibiga
 Soojustus EPS 150mm
 Radoonitõkketile
 Soojustus EPS 100mm
 Tihendatud täide

MIHO

MIHO OÜ
 Arhitektuuribüroo
 Reg.kood 11344754
 Reg.nr EEP000998

Tallinn / Peterburi tee 2f
 +372 56 642 338
 kristina@miho.ee
 miho.ee

Objekt	Üksikelamu Harju maakond / Lääne-Harju vald / Laulasmaa küla Kuusiku tee 3
Joonis	LÕIGE
Projekti staadium	Eelprojekt
Arhitekt	Irina Privalova
Vastutav arhitekt	Kristina Sepp
Töö nr.	117-24
Möötkava	1:100
Kuupäev	11.11.2024
Leht	AR-6-01