


NETOPIND		
NR	RUUM	PINDALA
0	Tehno	5.4
1	Esik	6.8
2	Kontor	10.5
3	Köök-Elutuba	47.6
4	WC	1.7
5	Leil	3.2
6	Dušš	6.9
7	Koridor	16.3
8	Tuba 1	12.0
9	Tuba2	12.0
10	Magamistuba	14.9
11	Garderoob	3.8
12	Dušš/WC	4.0
		145.1 m²

TEHNILISED ANDMED:	
EHTISEALUNE PIND	253,0 m ²
NETOPIND	145,1 m ²
BRUTOPIND	182,3 m ²
KORRUSELISUS	1
TUBADE ARV	3
KÕETAV PIND	145,1 m ²
ELURUUMIDE PIND	137,7 m ²
TEHNORUUMIDE PIND	5,4 m ²
HOONE MAHT	490 m ³
HOONE KÕRGUS	4,7 m
HOONE KOGUPIKKUS	27,0 m
HOONE KOGULAIUS	15,3 m
TULEPÜSIVUSKLASS	TP3

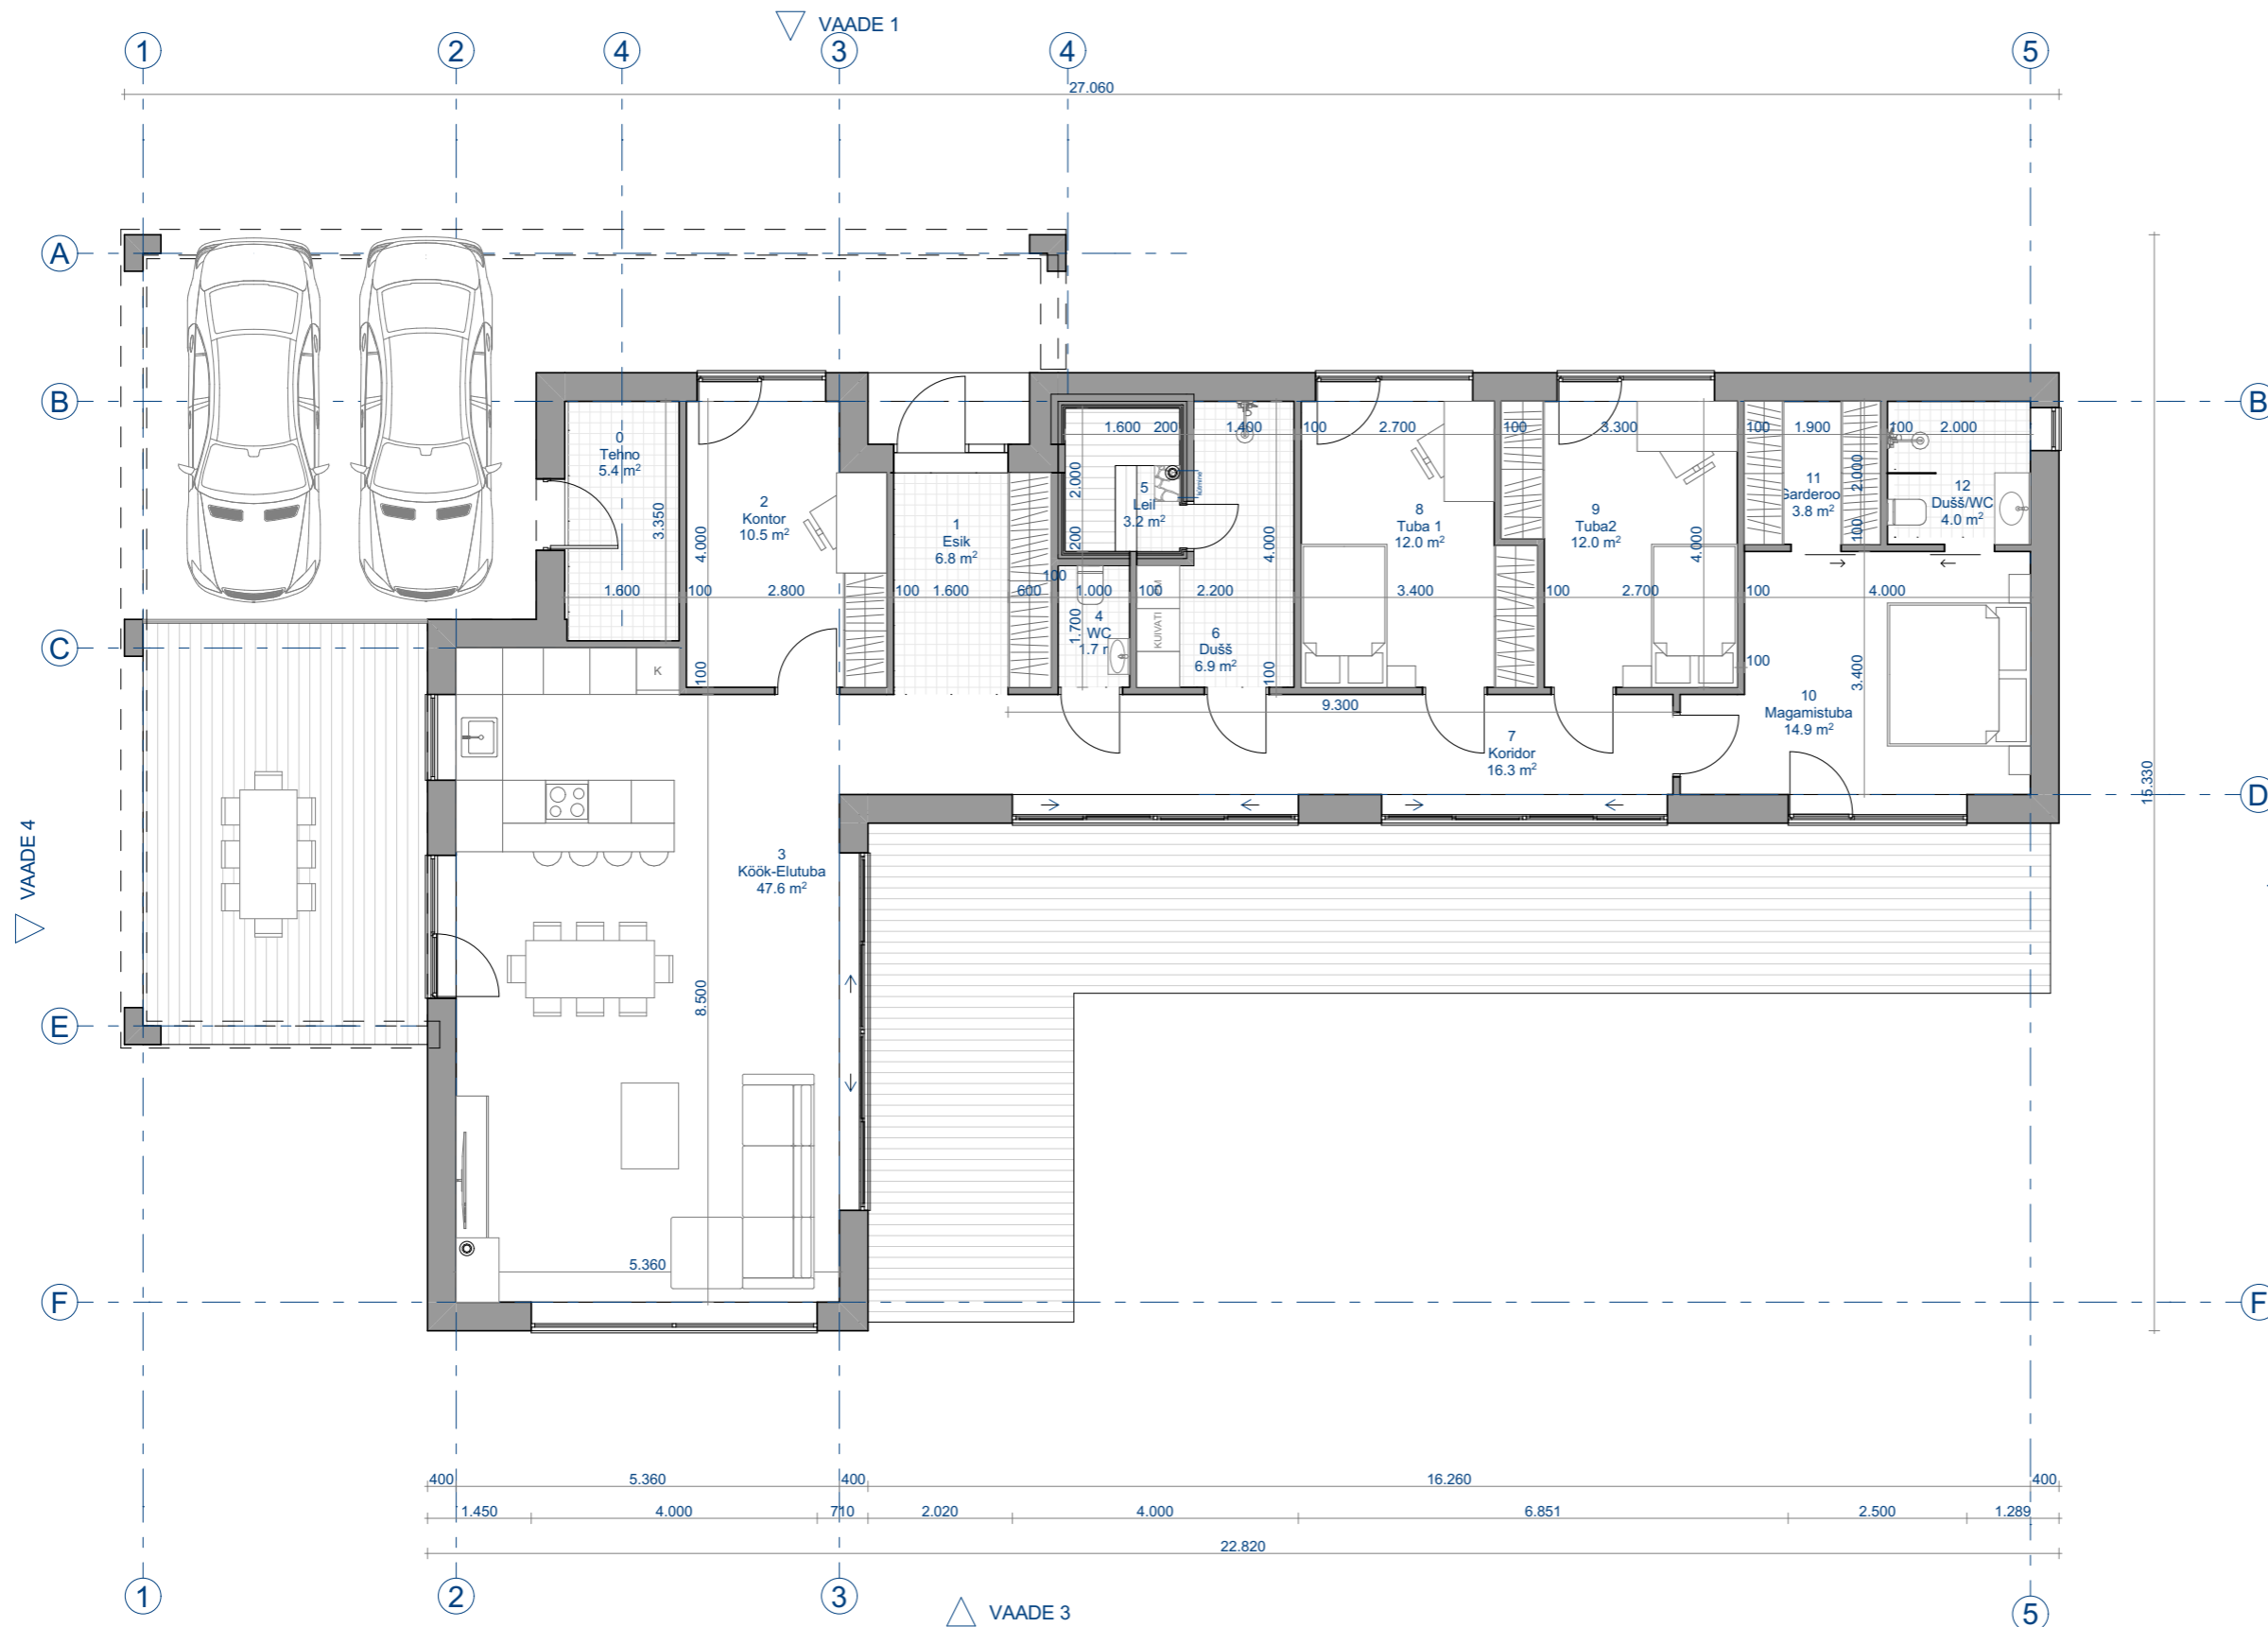

MiHo OÜ
 ARHITEKTUURIBÜROO
 Registrakood: 11344754
 Reg.nr: EEP000998
 Pae 25-33 Tallinn
 phone: +372 56 642 338
 email: kristina@miho.ee

Objekt: **ÜKSIKELAMU**

Asukoht:

Joonis:

ESIMISE KORRUSE PLAAN

Arhitekt:

Vastutav arhitekt:

Projekti staadium: **ESKIISPROJEKT**

Töö nr: